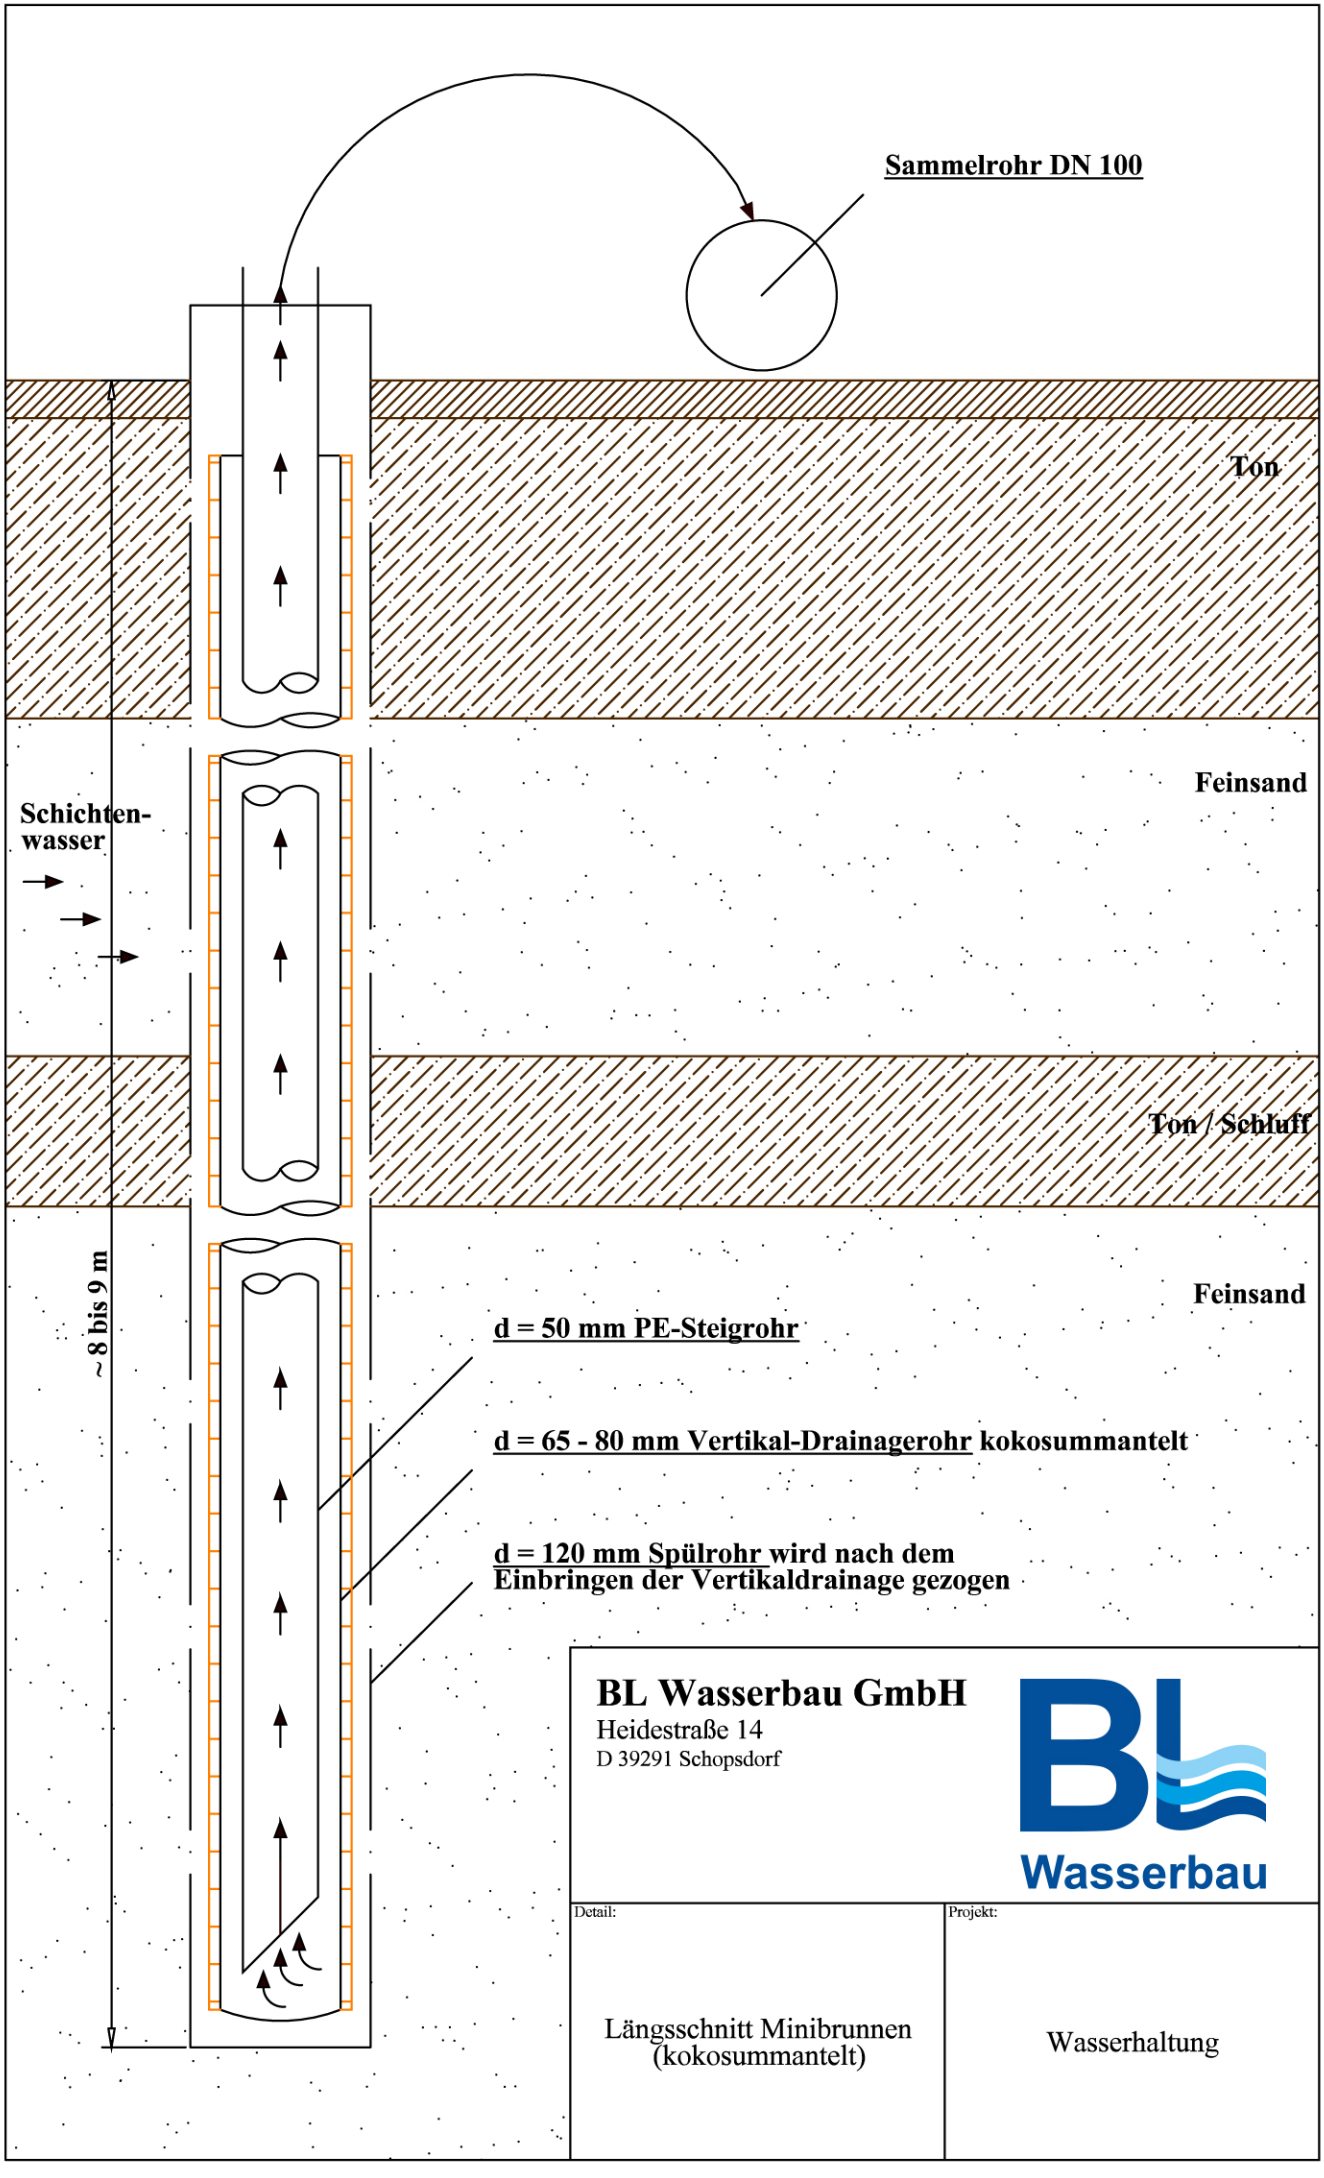


BL Wasserbau GmbH
Heidestraße 14
D 39291 Schopsdorf

Wasserbau

Detail:	Projekt:
Längsschnitt Minibrunnen (kokosummantelt)	Wasserhaltung